


平面図

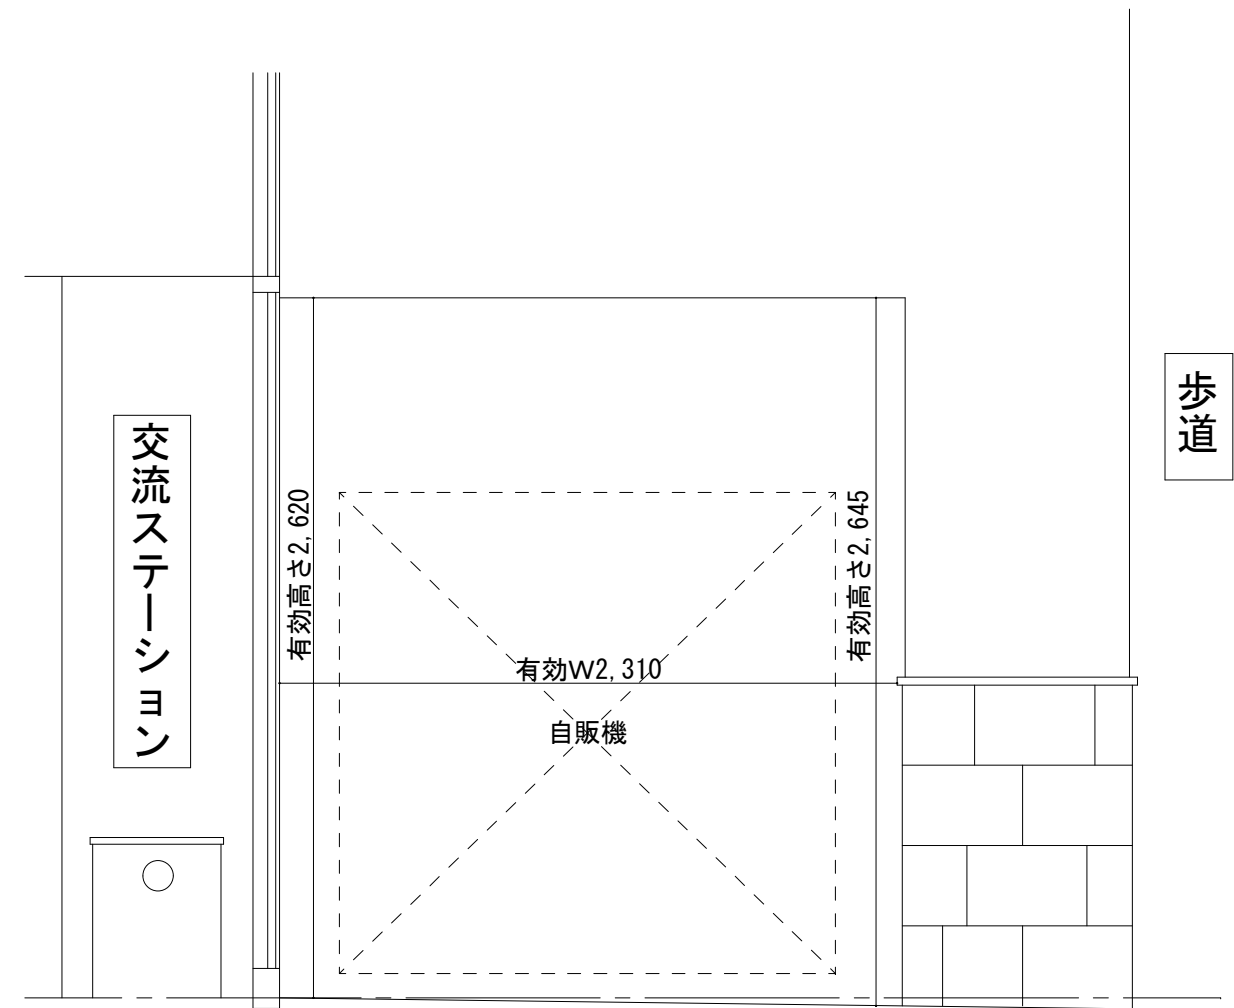

展開図

訂正・特記						興和工業株式会社 長野県岡谷市田中1-5-5番地 TEL 0266-23-2630 (代) FAX 0266-23-1048	工事名	岡谷市新美術考古館整備工事			図面番号
							図面名	自販機設置予定位置図	作成年月	2013/9/9	A-
									縮尺	S=1/20	